


homeinterior

Planinhalt Grundriss Gartenwohnung - VAR A	Datum 24.06.2020
Bauort Pirchanger	Bauvorhaben Mehrfamilienhaus Schwaz
Bauherr home IMMOBILIEN M.H. GmbH	Maßstab 1:100 in A2
Planung Raim Michl Architekten	Plannummer 29

WICHTIG! Diese Zeichnungen sind reine Entwurfszeichnungen. Maße und Mengen müssen vor Ort überprüft werden. Wir haften nicht für Differenzen, die sich aus den Bedingungen der Baustelle und der Zeichnungen ergeben. Vor der Umsetzung haben Bauherr, Architekt, Statiker, Bauleiter und Handwerker die Pläne zu prüfen und in die Ausführungspläne einzuarbeiten. © home INTERIOR M.H. GmbH, A-6068 Mils.

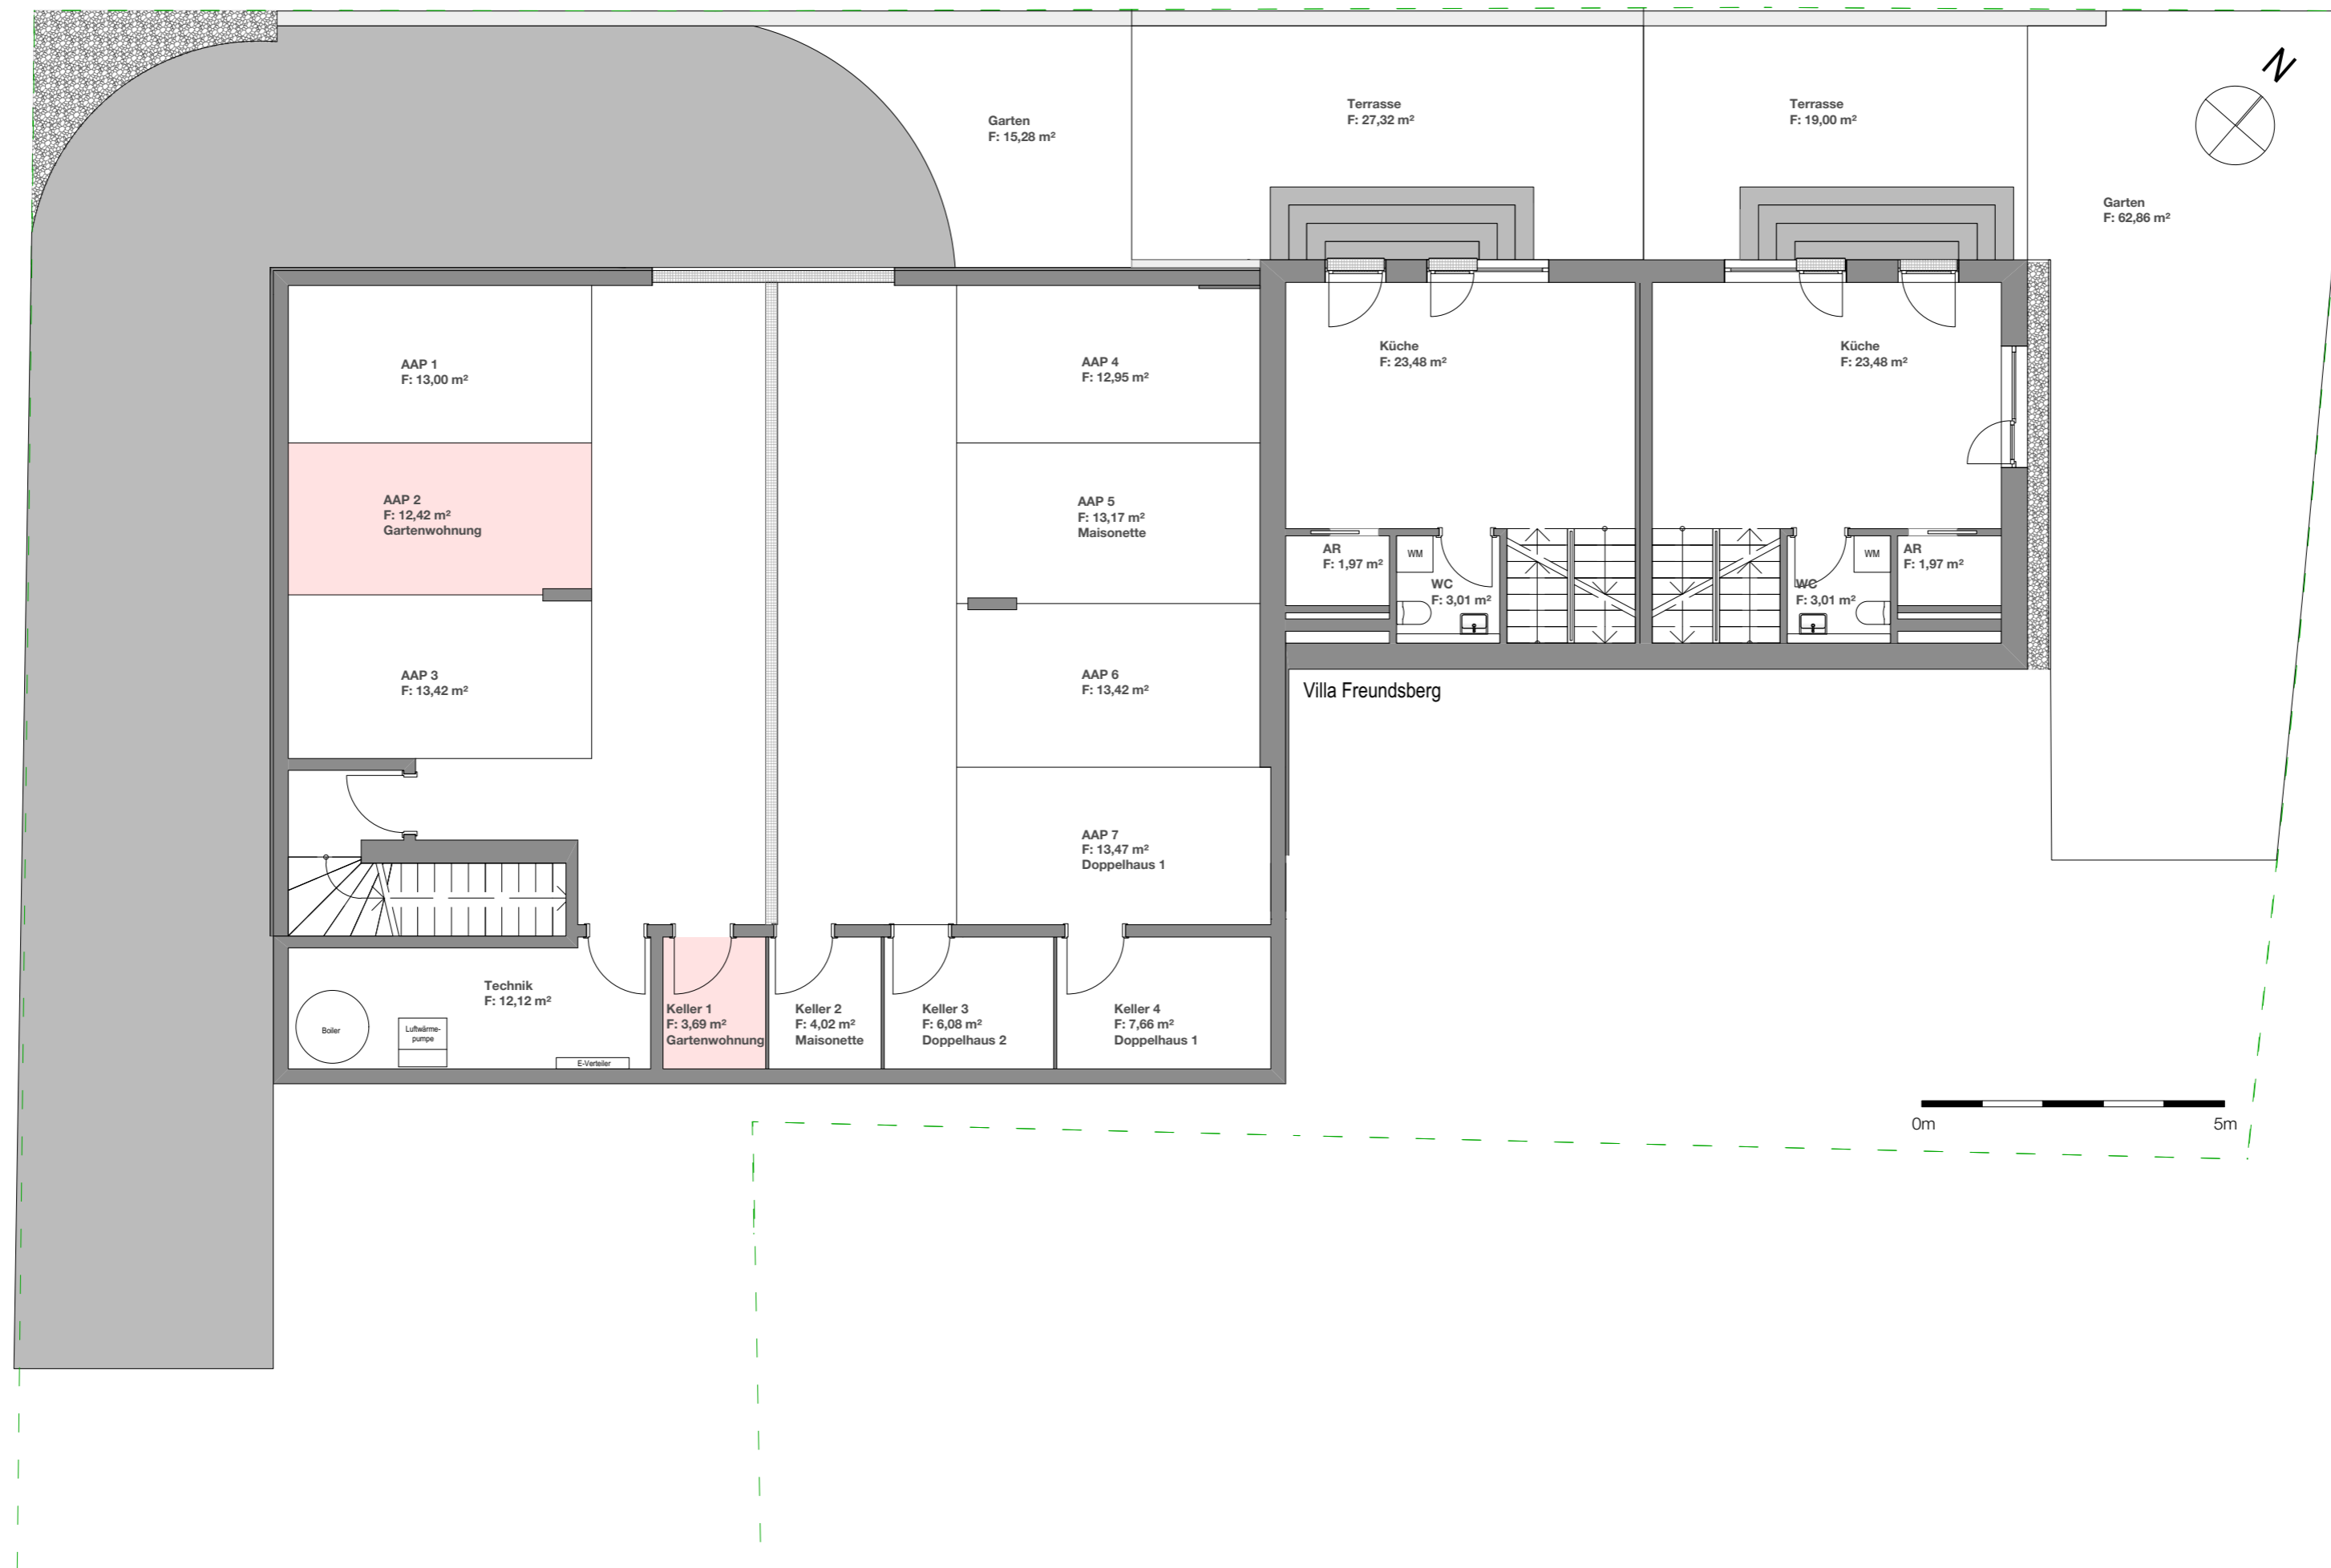

homeinterior

Planinhalt ROT Gartenwohnung	Datum 24.06.2020
Bauort Pirchanger	Bauvorhaben Mehrfamilienhaus Schwaz
Bauherr home IMMOBILIEN M.H. GmbH	Maßstab 1:100 in A2
Planung Raim Michl Architekten	Plannummer 15

WICHTIG! Diese Zeichnungen sind reine Entwurfszeichnungen. Maße und Mengen müssen vor Ort überprüft werden. Wir haften nicht für Differenzen, die sich aus den Bedingungen der Baustelle und der Zeichnungen ergeben. Vor der Umsetzung haben Bauherr, Architekt, Statiker, Bauleiter und Handwerker die Pläne zu prüfen und in die Ausführungspläne einzuarbeiten. © home INTERIOR M.H. GmbH, A-6068 Mils.