



Top 02, EG, 2 Zimmer - 75,02 m²

Mehrfamilienhaus Brixlegg, Marienhöhe 23, Grundstücksnr. 98/17

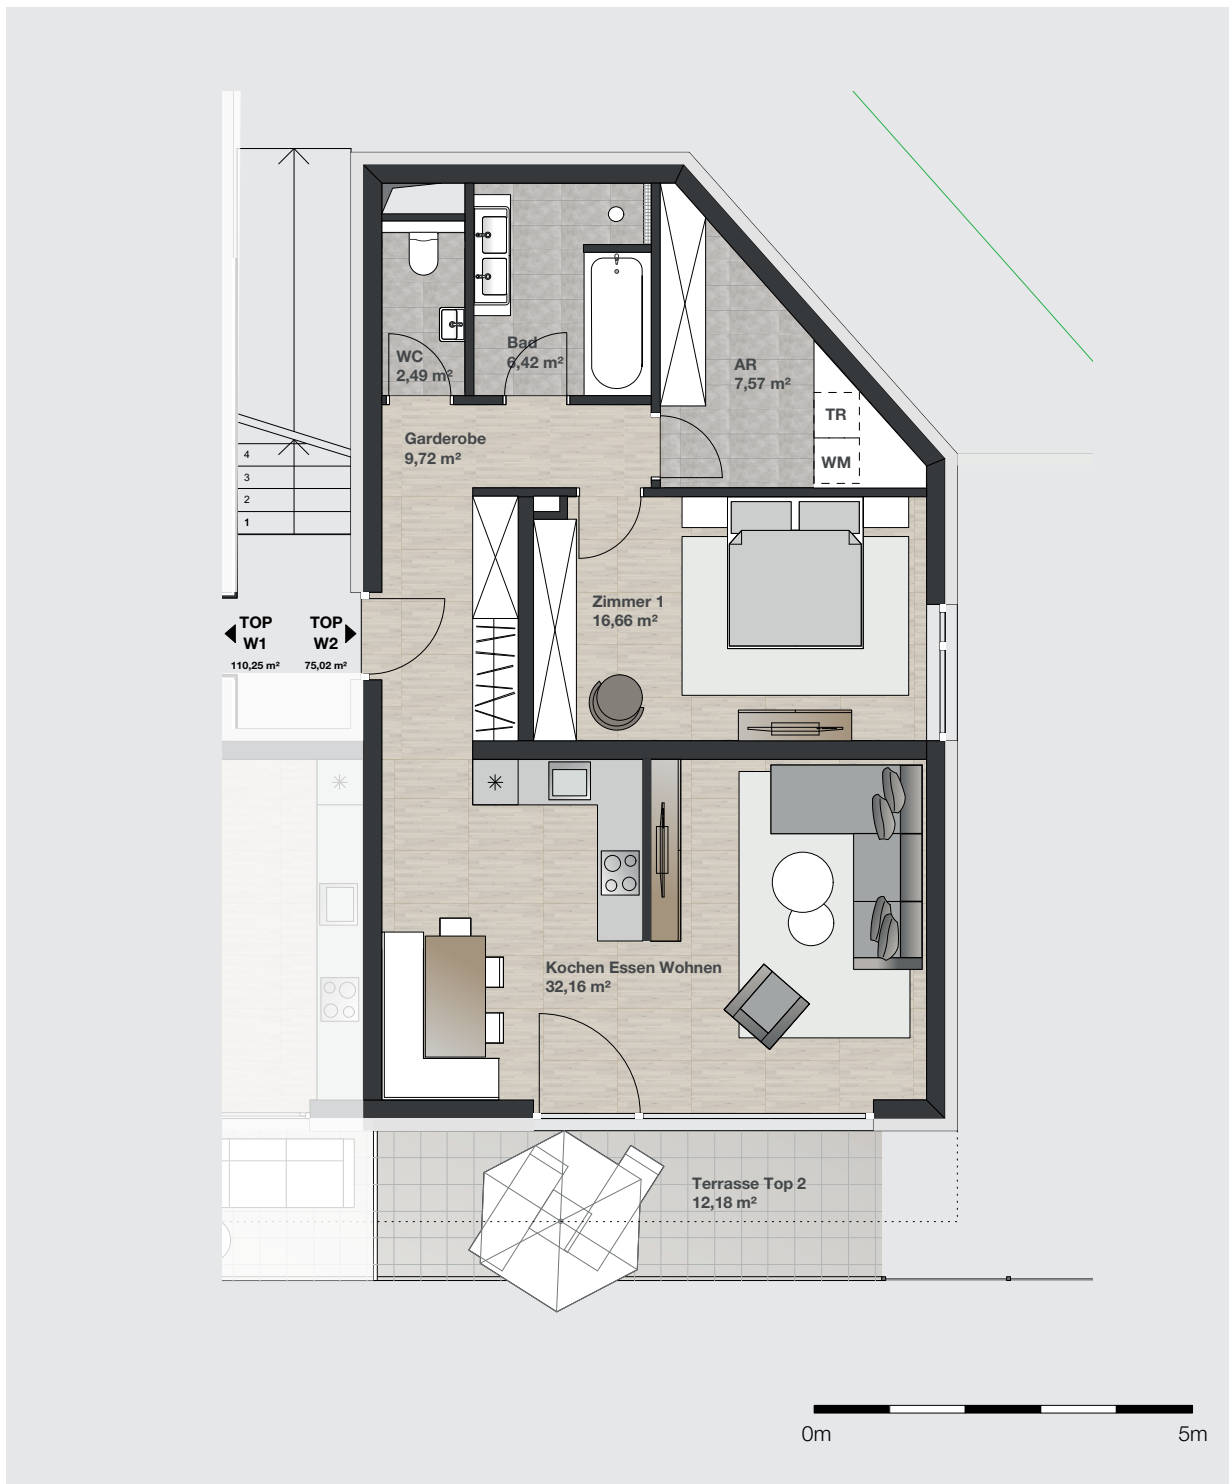

Garderobe	9,72 m ²	WC	2,49 m ²
Abstellraum	7,57 m ²	Bad	6,42 m ²
Zimmer 1	16,66 m ²	Terrasse	12,18 m ²
Wohnküche	32,16 m ²	Lager	4,89 m ²


Top 02, EG

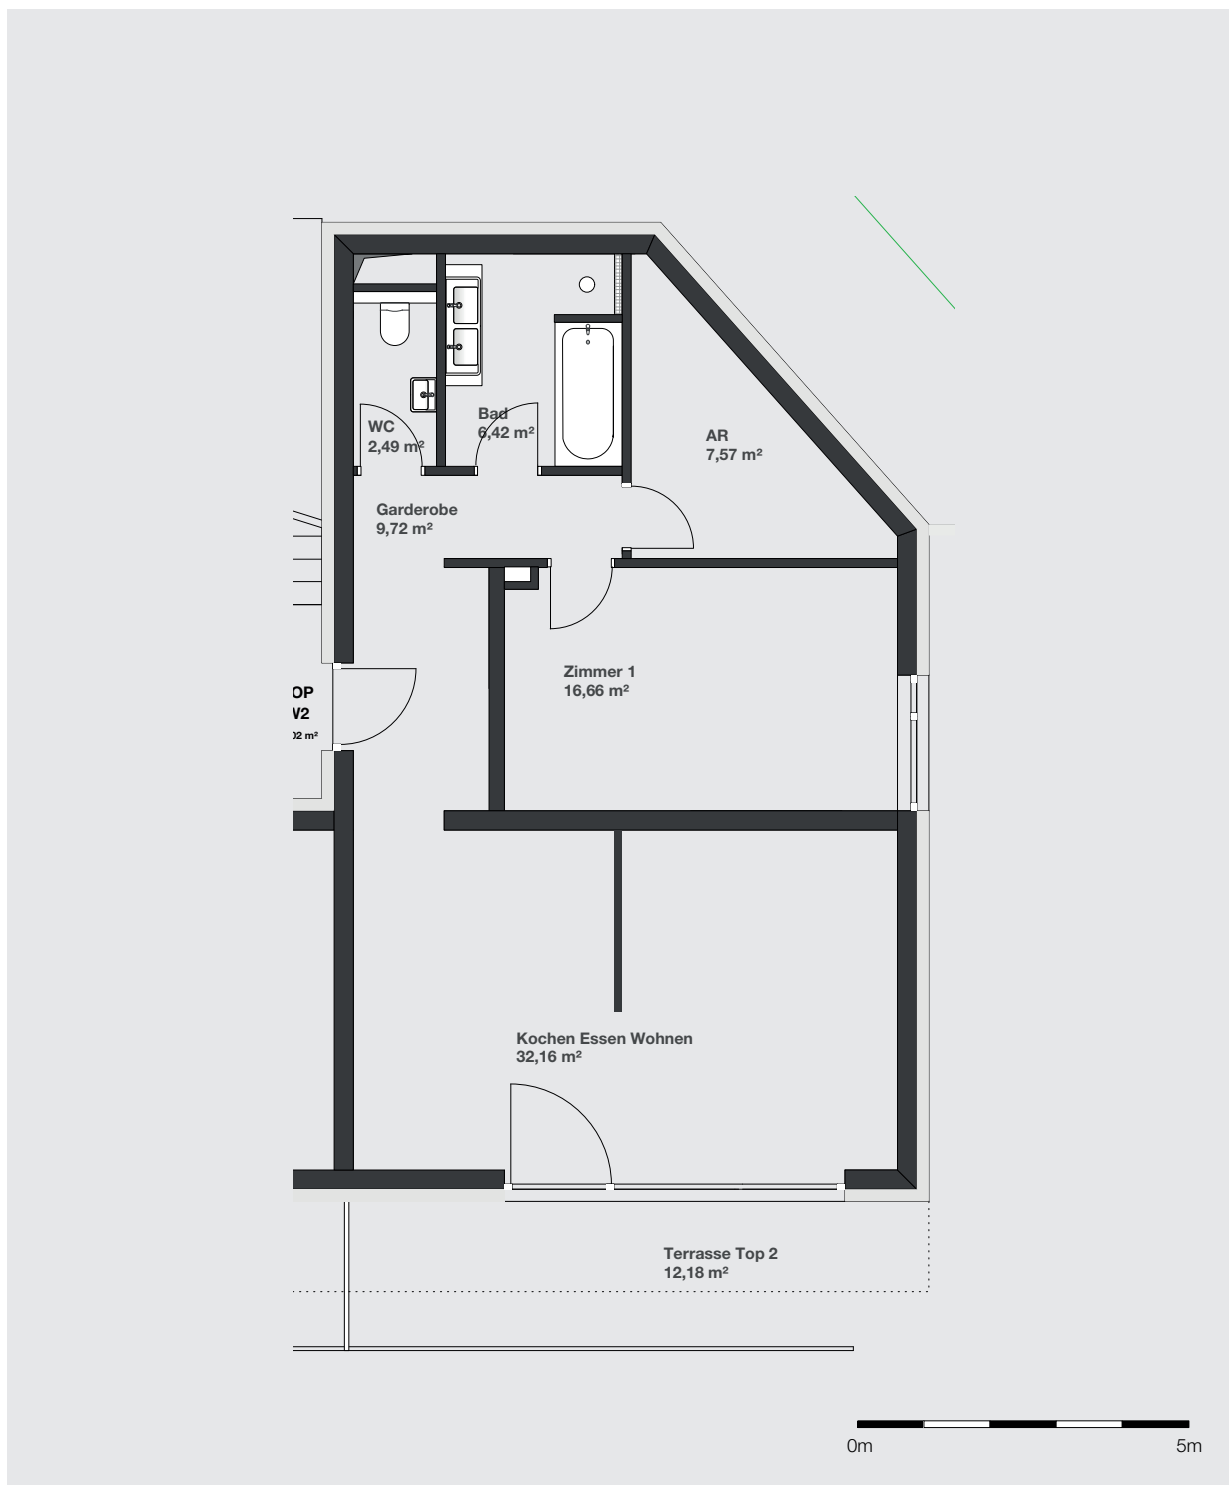

Alle Maße sind Rohbaumaße; Maßtoleranzen +/- 3 % sind möglich und gelten als vereinbart. Für den Einbau von Möbeln etc. müssen Naturmaße genommen werden. Einrichtungsgegenstände und Bepflanzungen sind nicht im Preis inbegriffen. Die Ausstattung erfolgt laut Bau- und Ausstattungsbeschreibung. Bautechnisch bedingte Änderungen sind möglich.

DRUCKFEHLER UND ÄNDERUNGEN VORBEHALTEN. Stand Januar 2018
Home Immobilien M.H. GmbH, Gewerbepark Süd 1, A - 6068 Mils, Tel. +43(0)52 23-54 770 80,
office@home-immobilien.at, www.home-immobilien.at

Top 02, EG

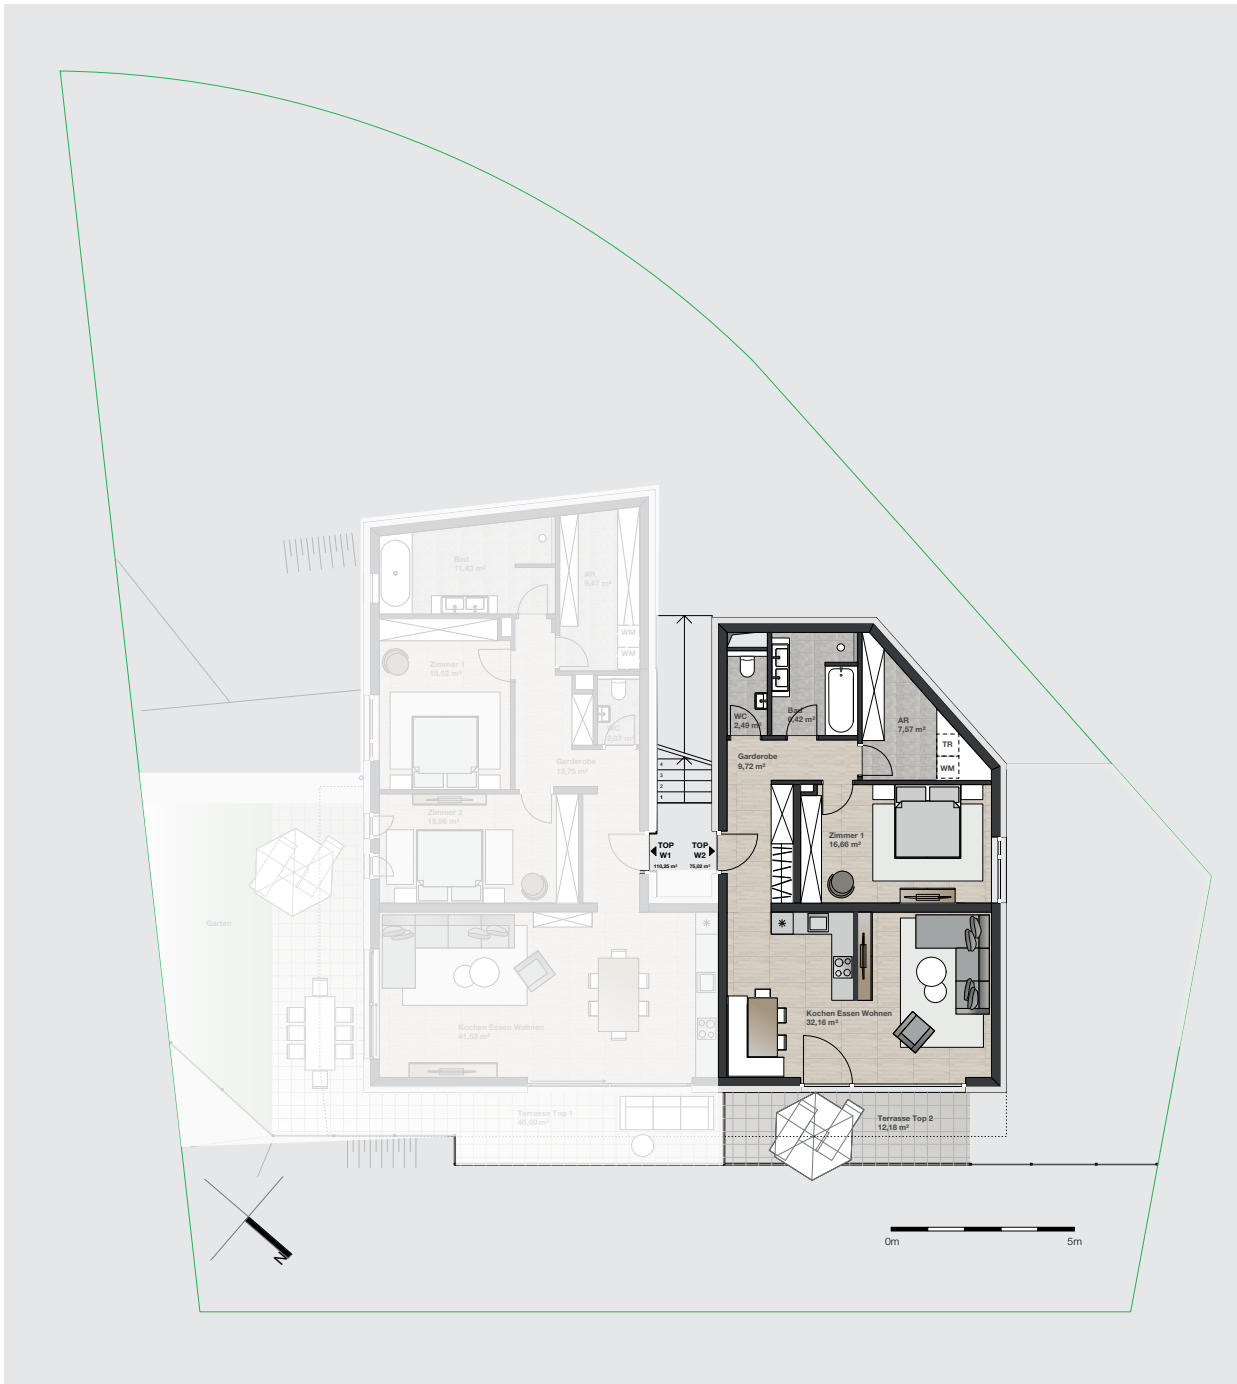

Position der Wohnung

Top 02



Autoabstellplatz und Lager