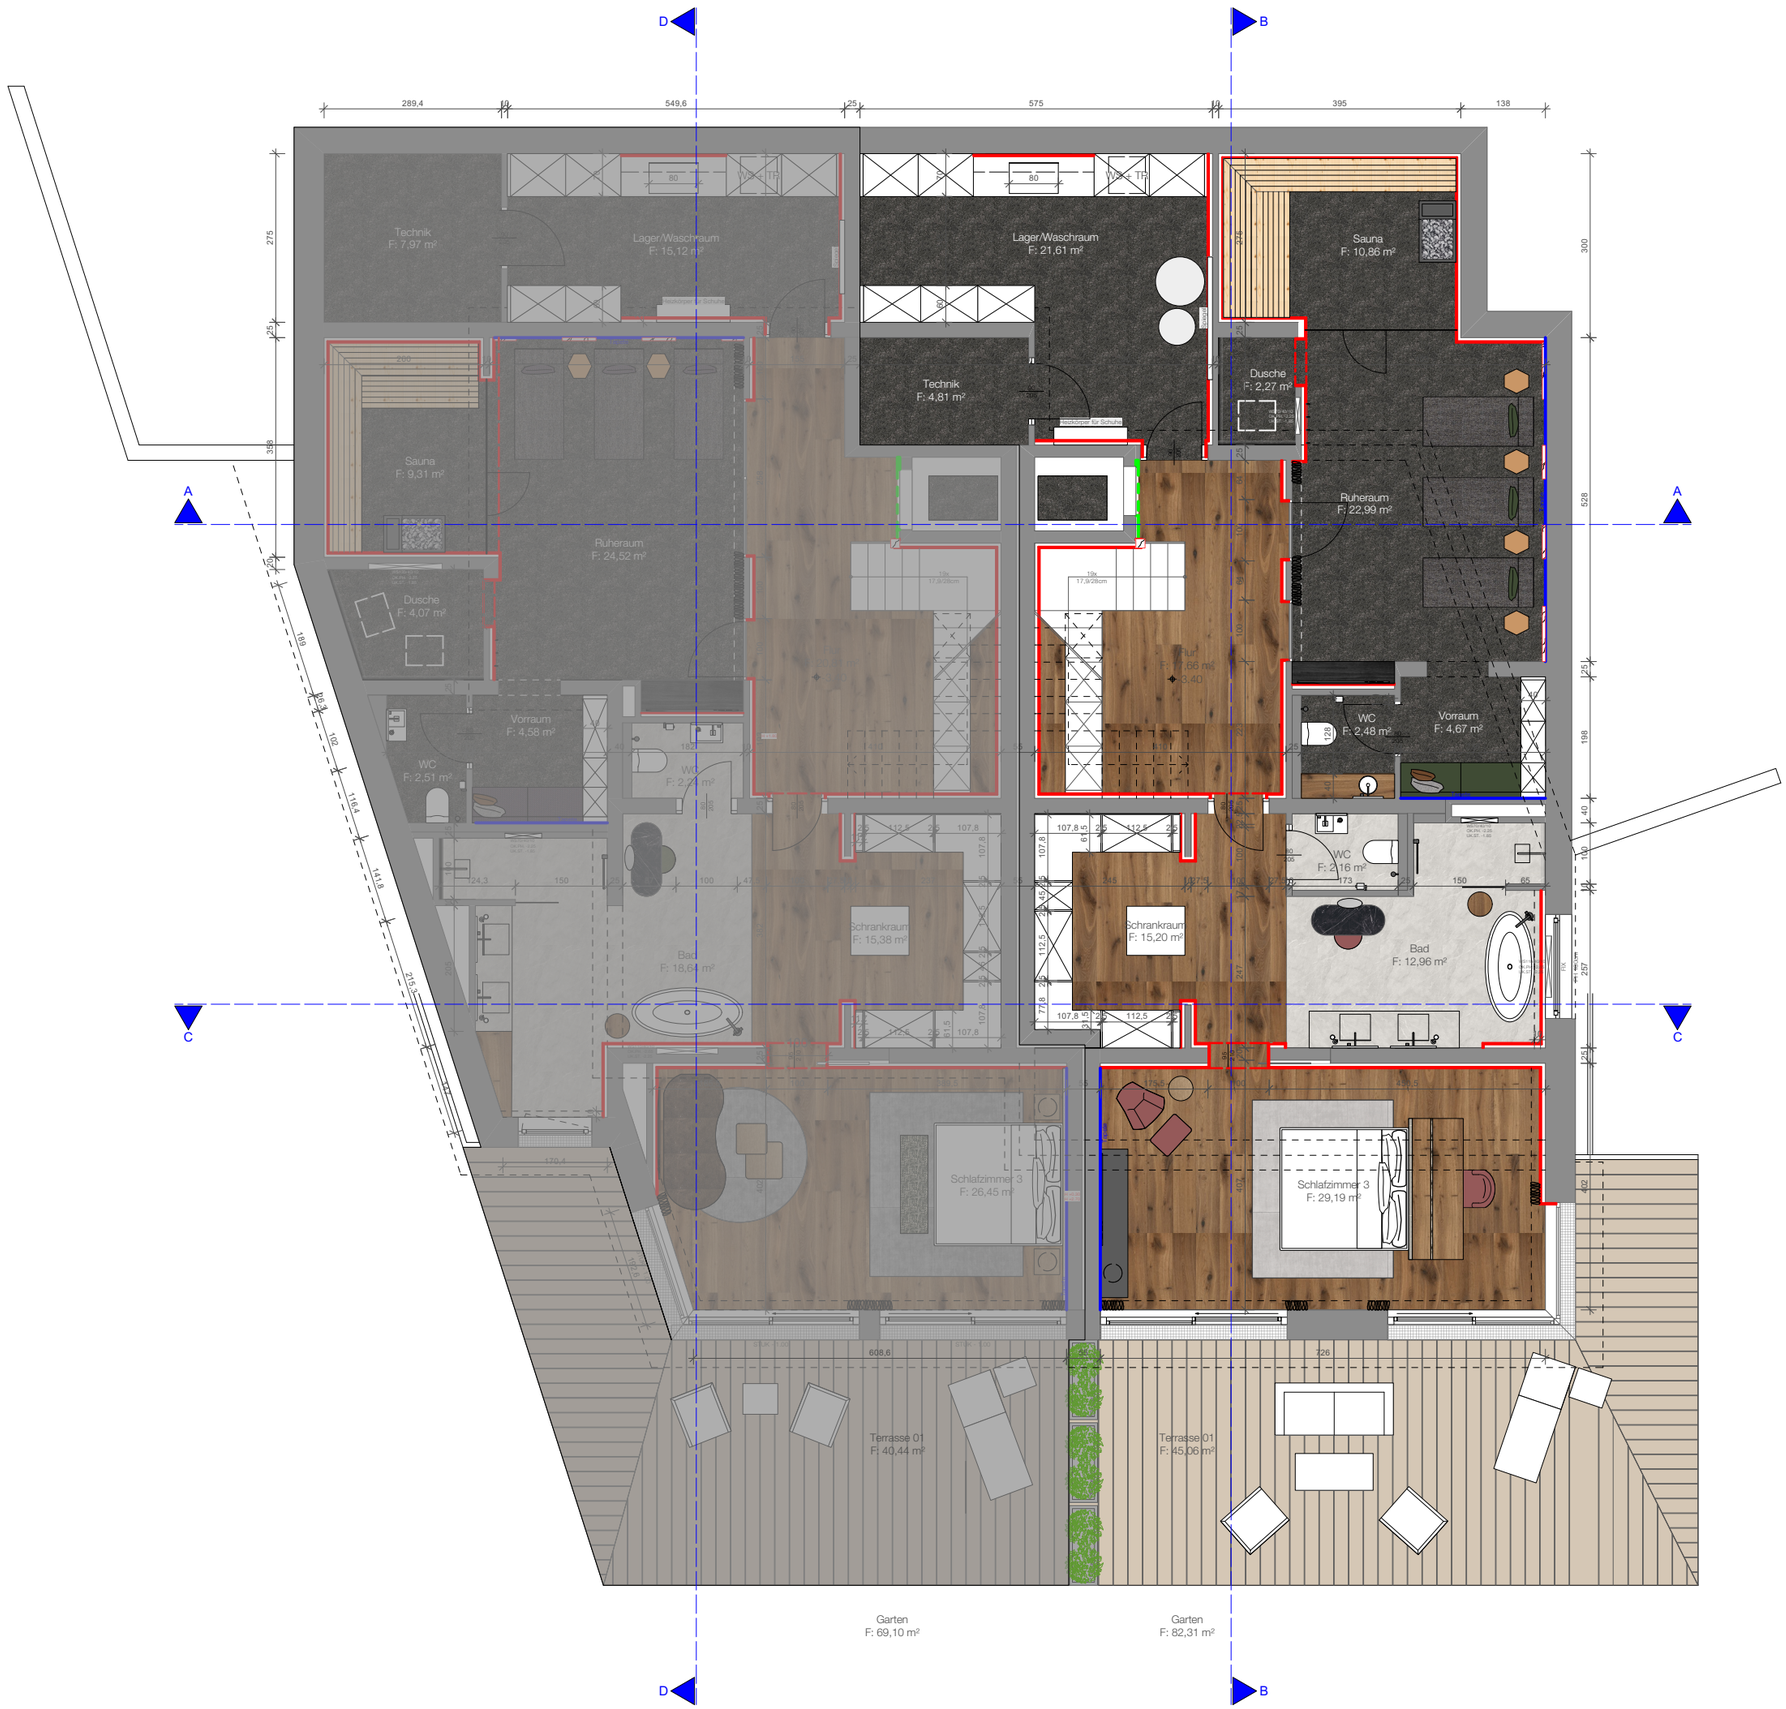

CHALET 2
Grundriss UG

1:100 in A3